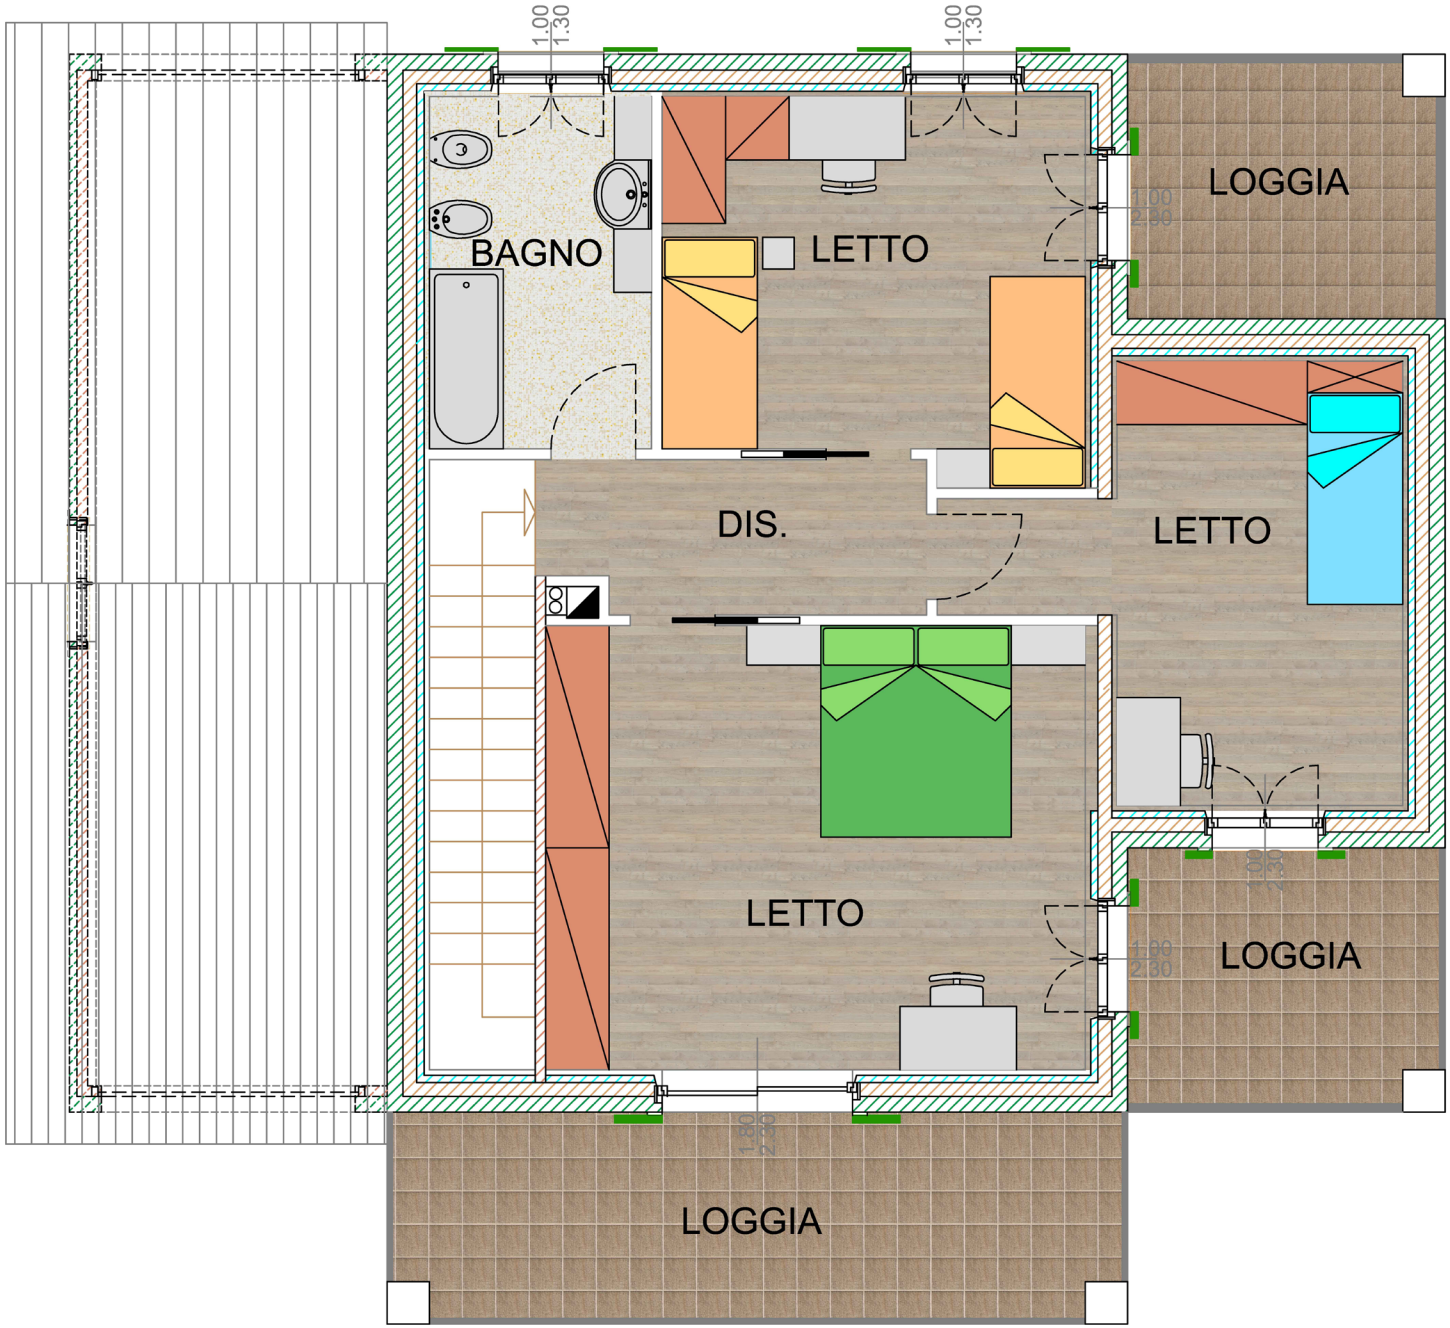
1.00
1.30
1.00
1.30
LOGGIA
BAGNO
LETTO
1.00
2.30
DIS.
LETTO
LETTO
1.00
2.30
LOGGIA
1.80
2.30
LOGGIA

PIANO PRIMO

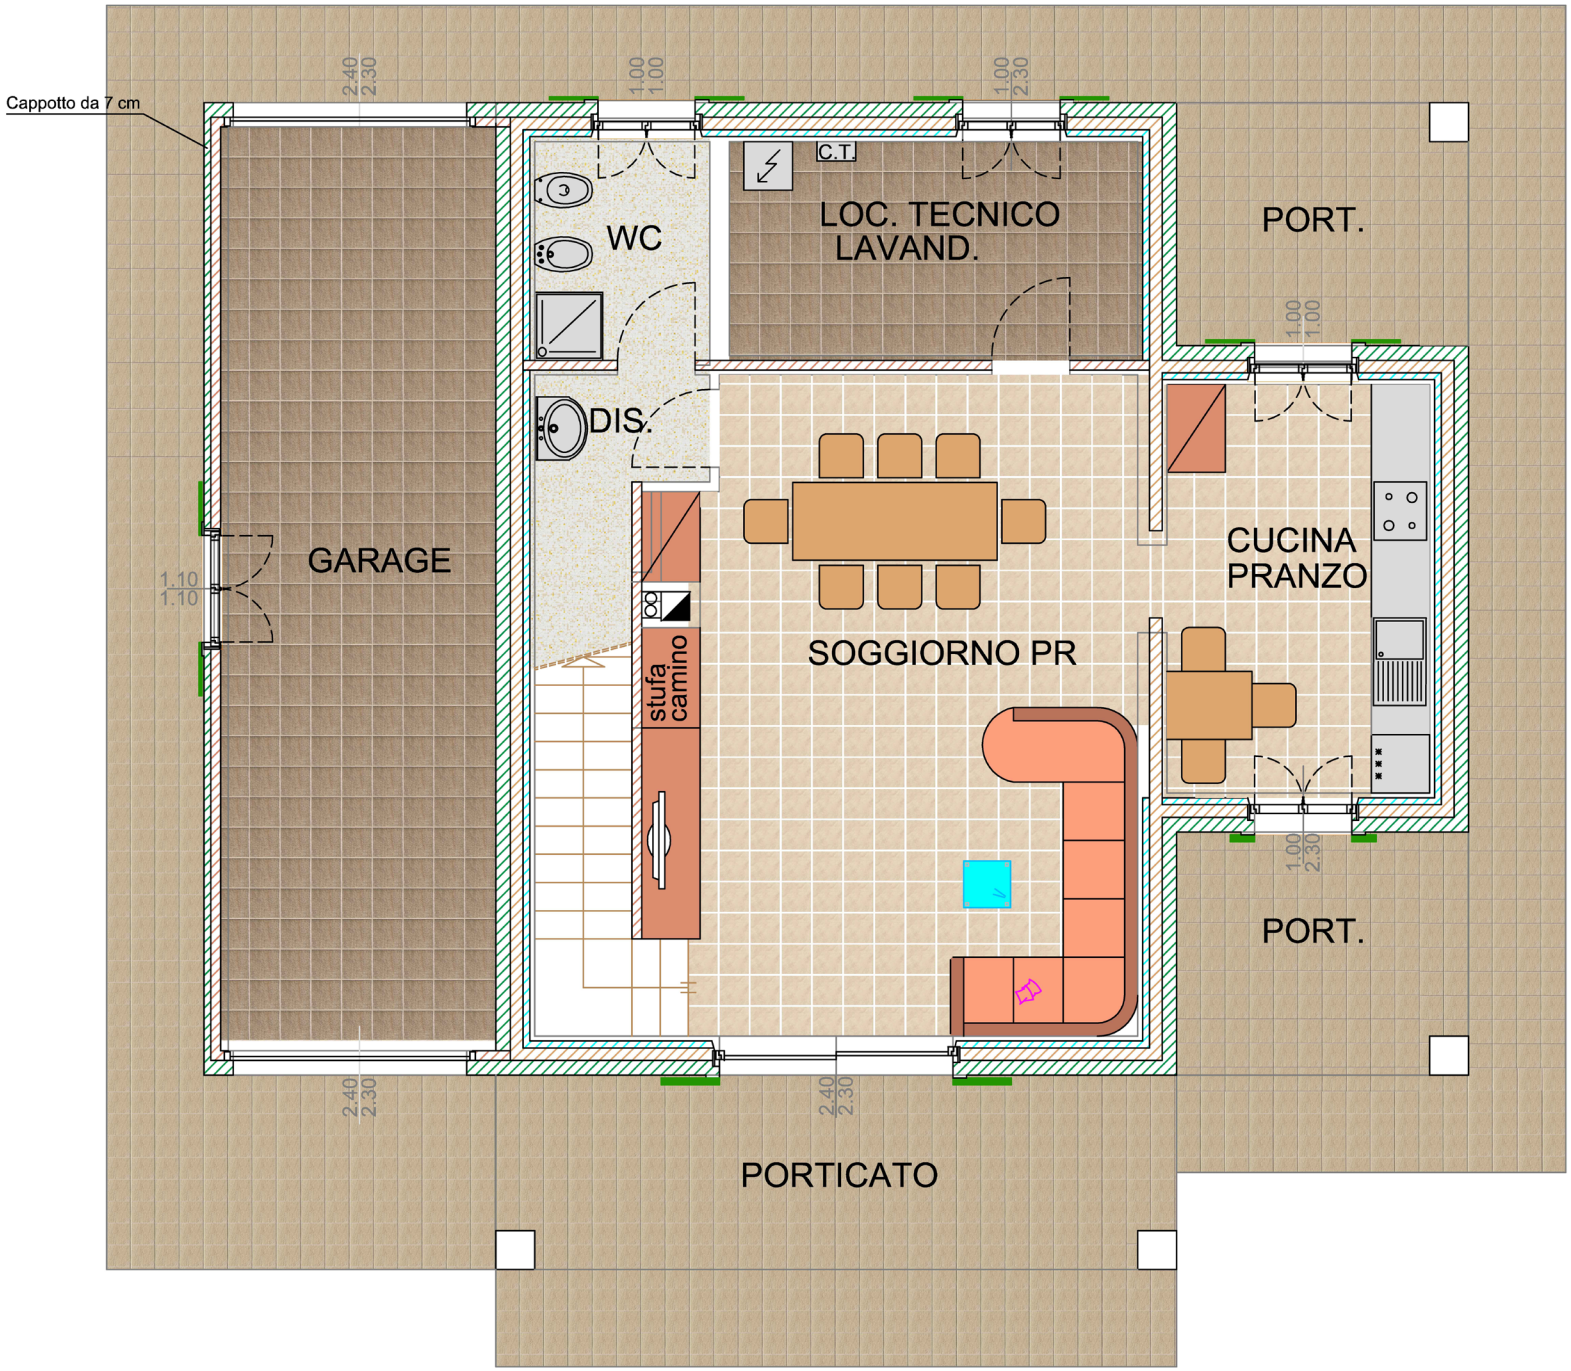
Cappotto da 7 cm
GARAGE
WC
DIS.
C.T.
LOC. TECNICO
LAVAND.
PORT.
SOGGIORNO PR
stufa
camino
CUCINA
PRANZO
PORT.
PORTICATO
2.40
2.30
1.00
1.00
1.00
2.30
1.10
1.10

PIANO TERRA