
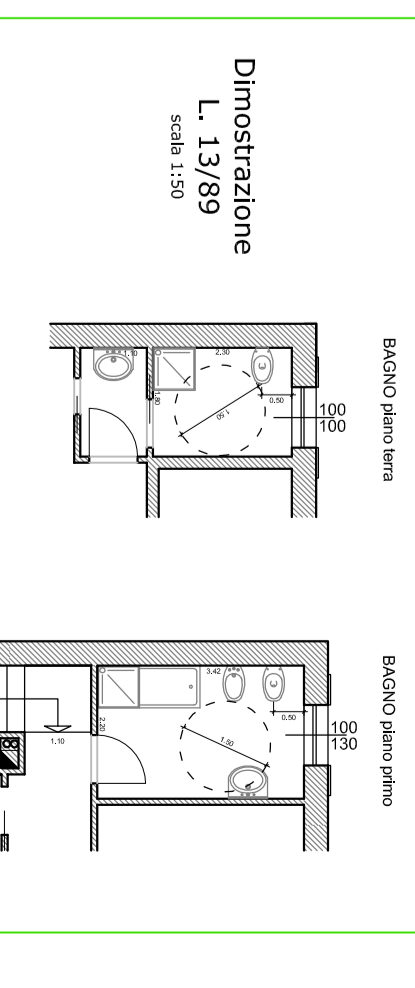
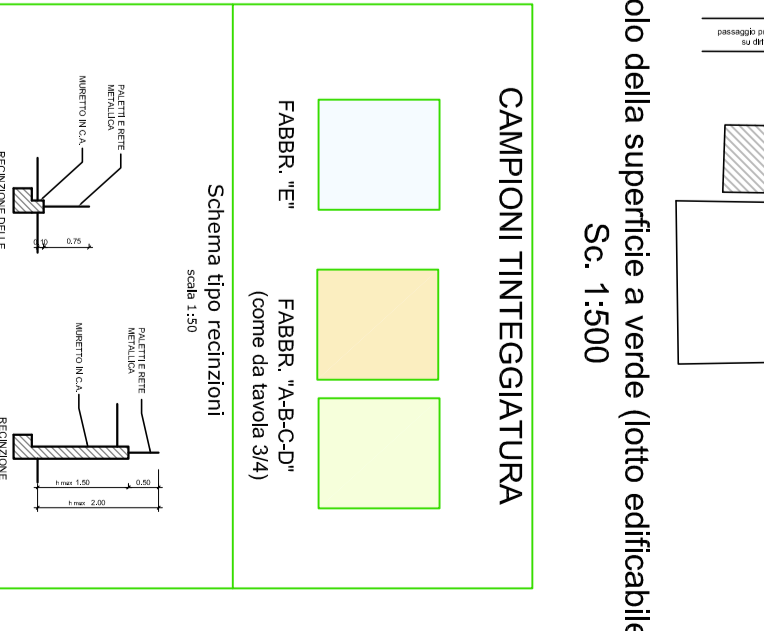
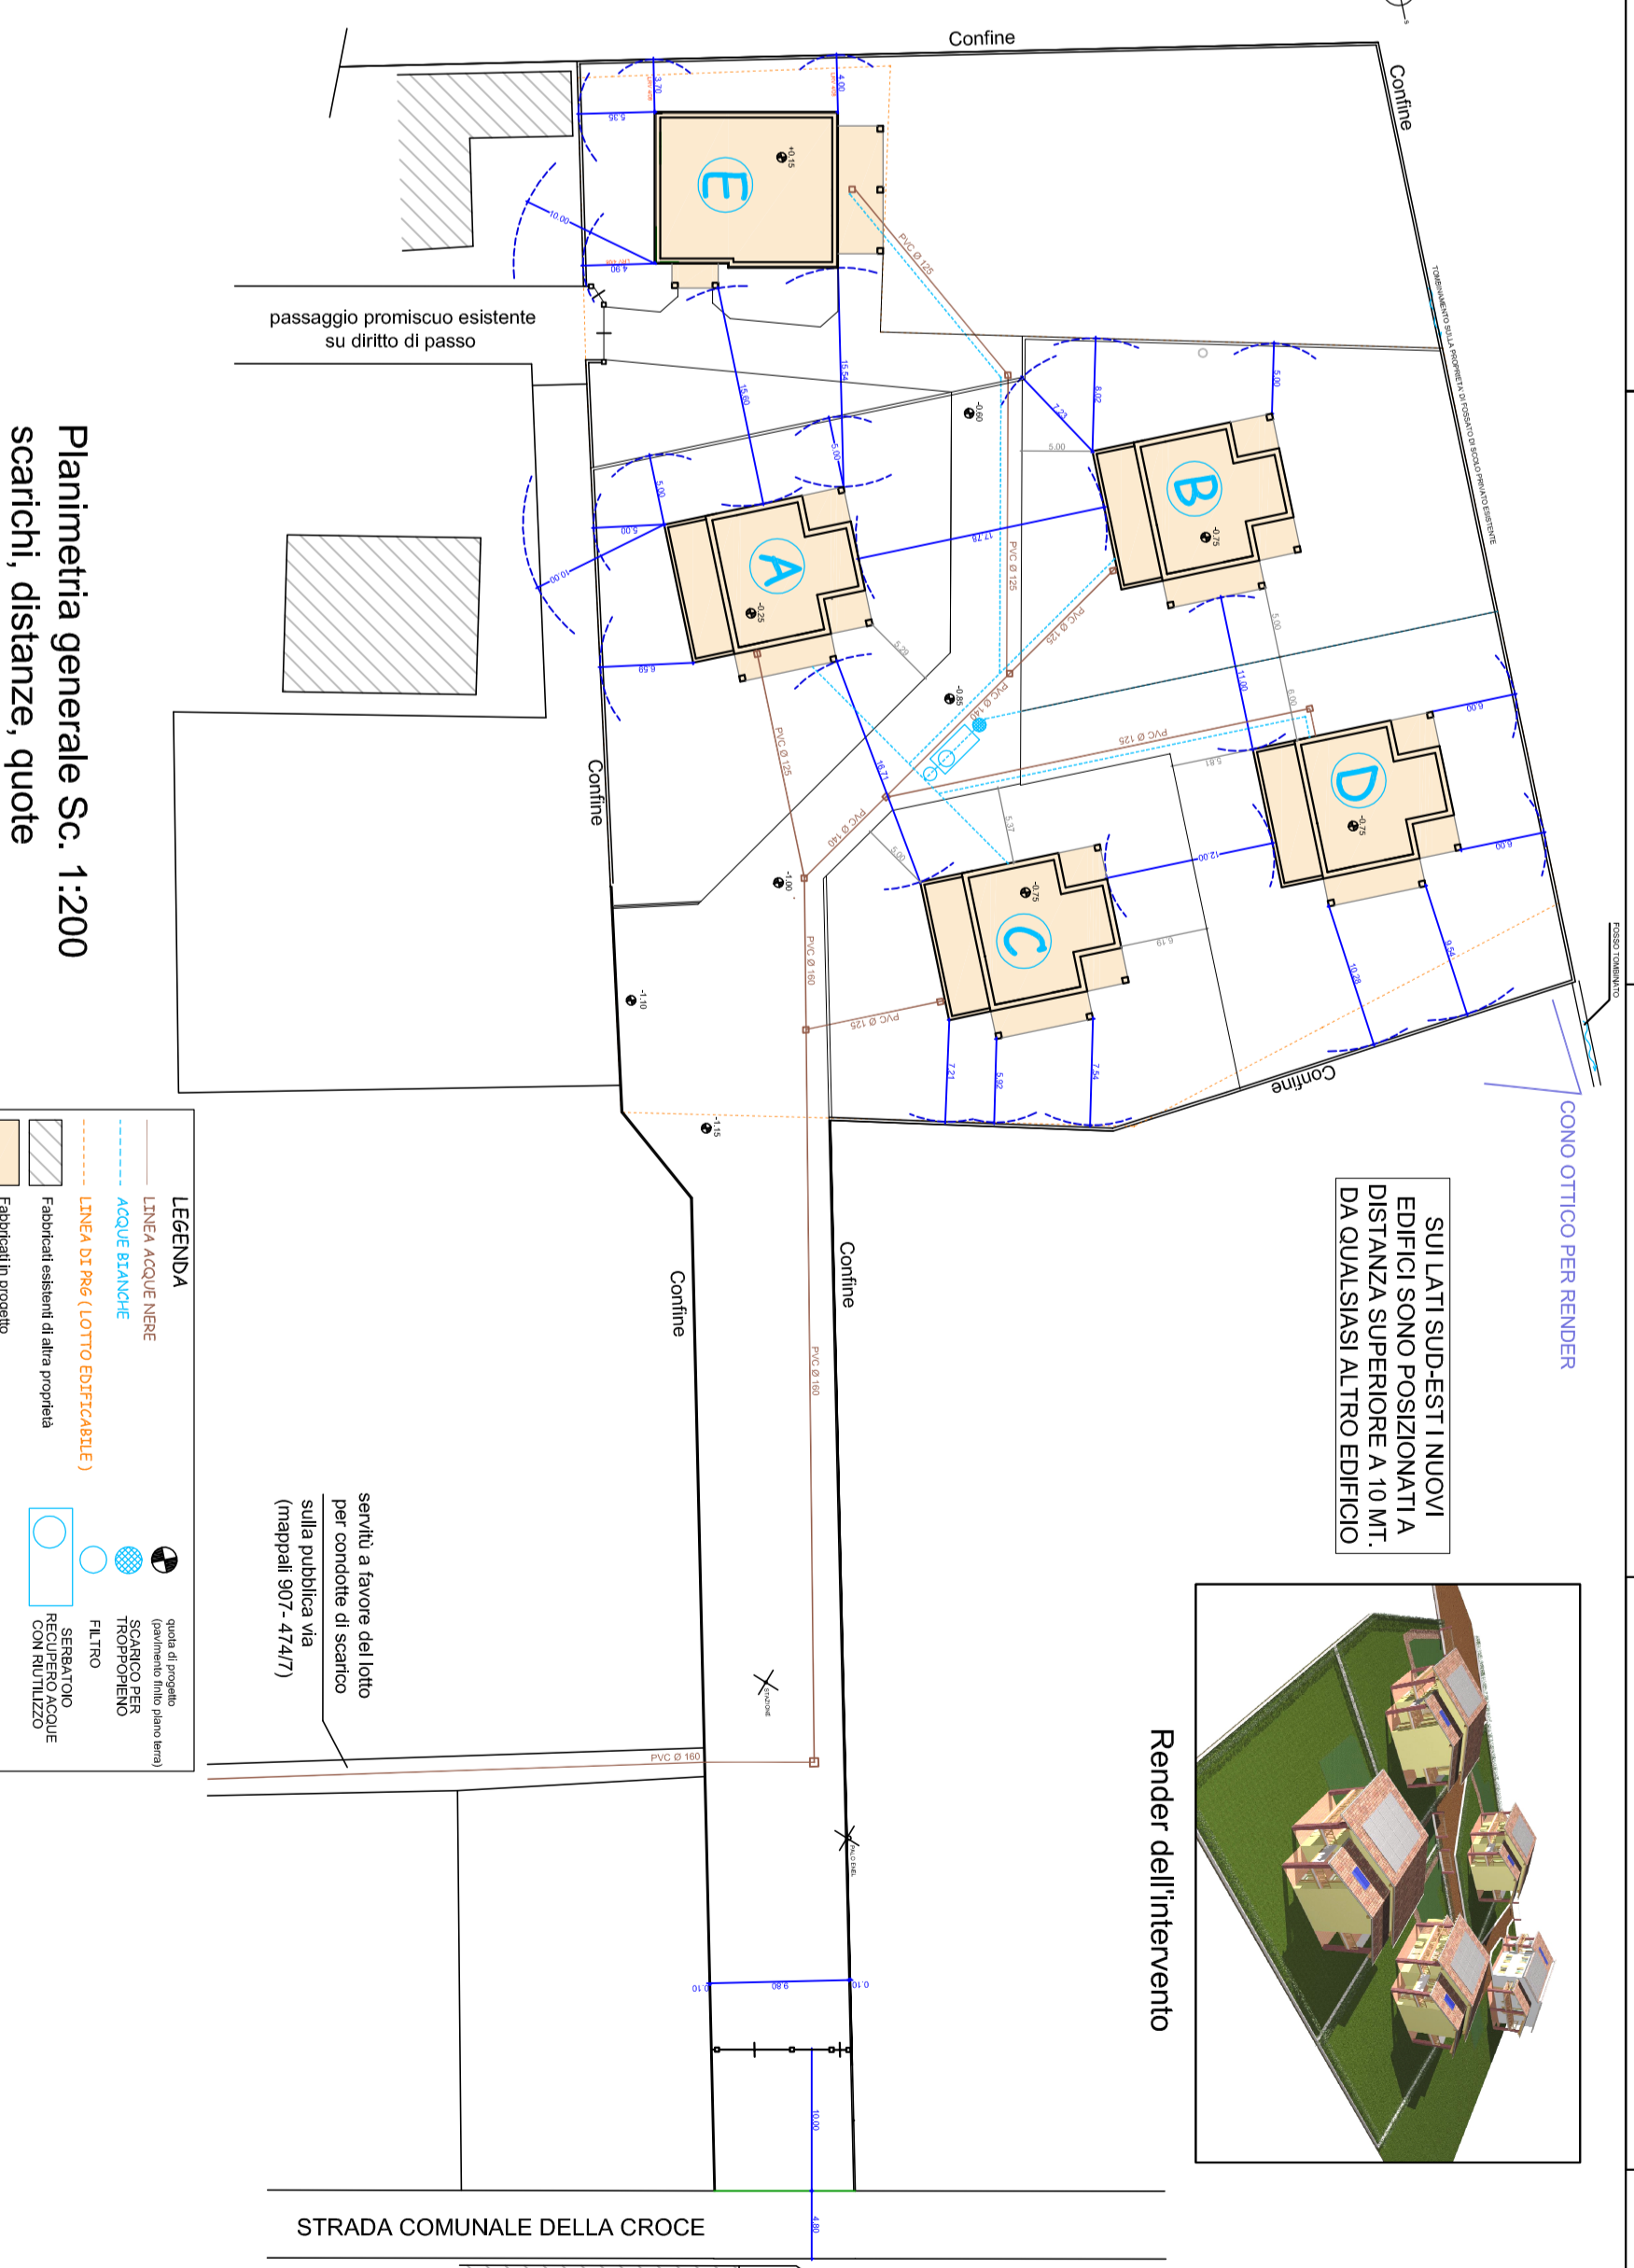
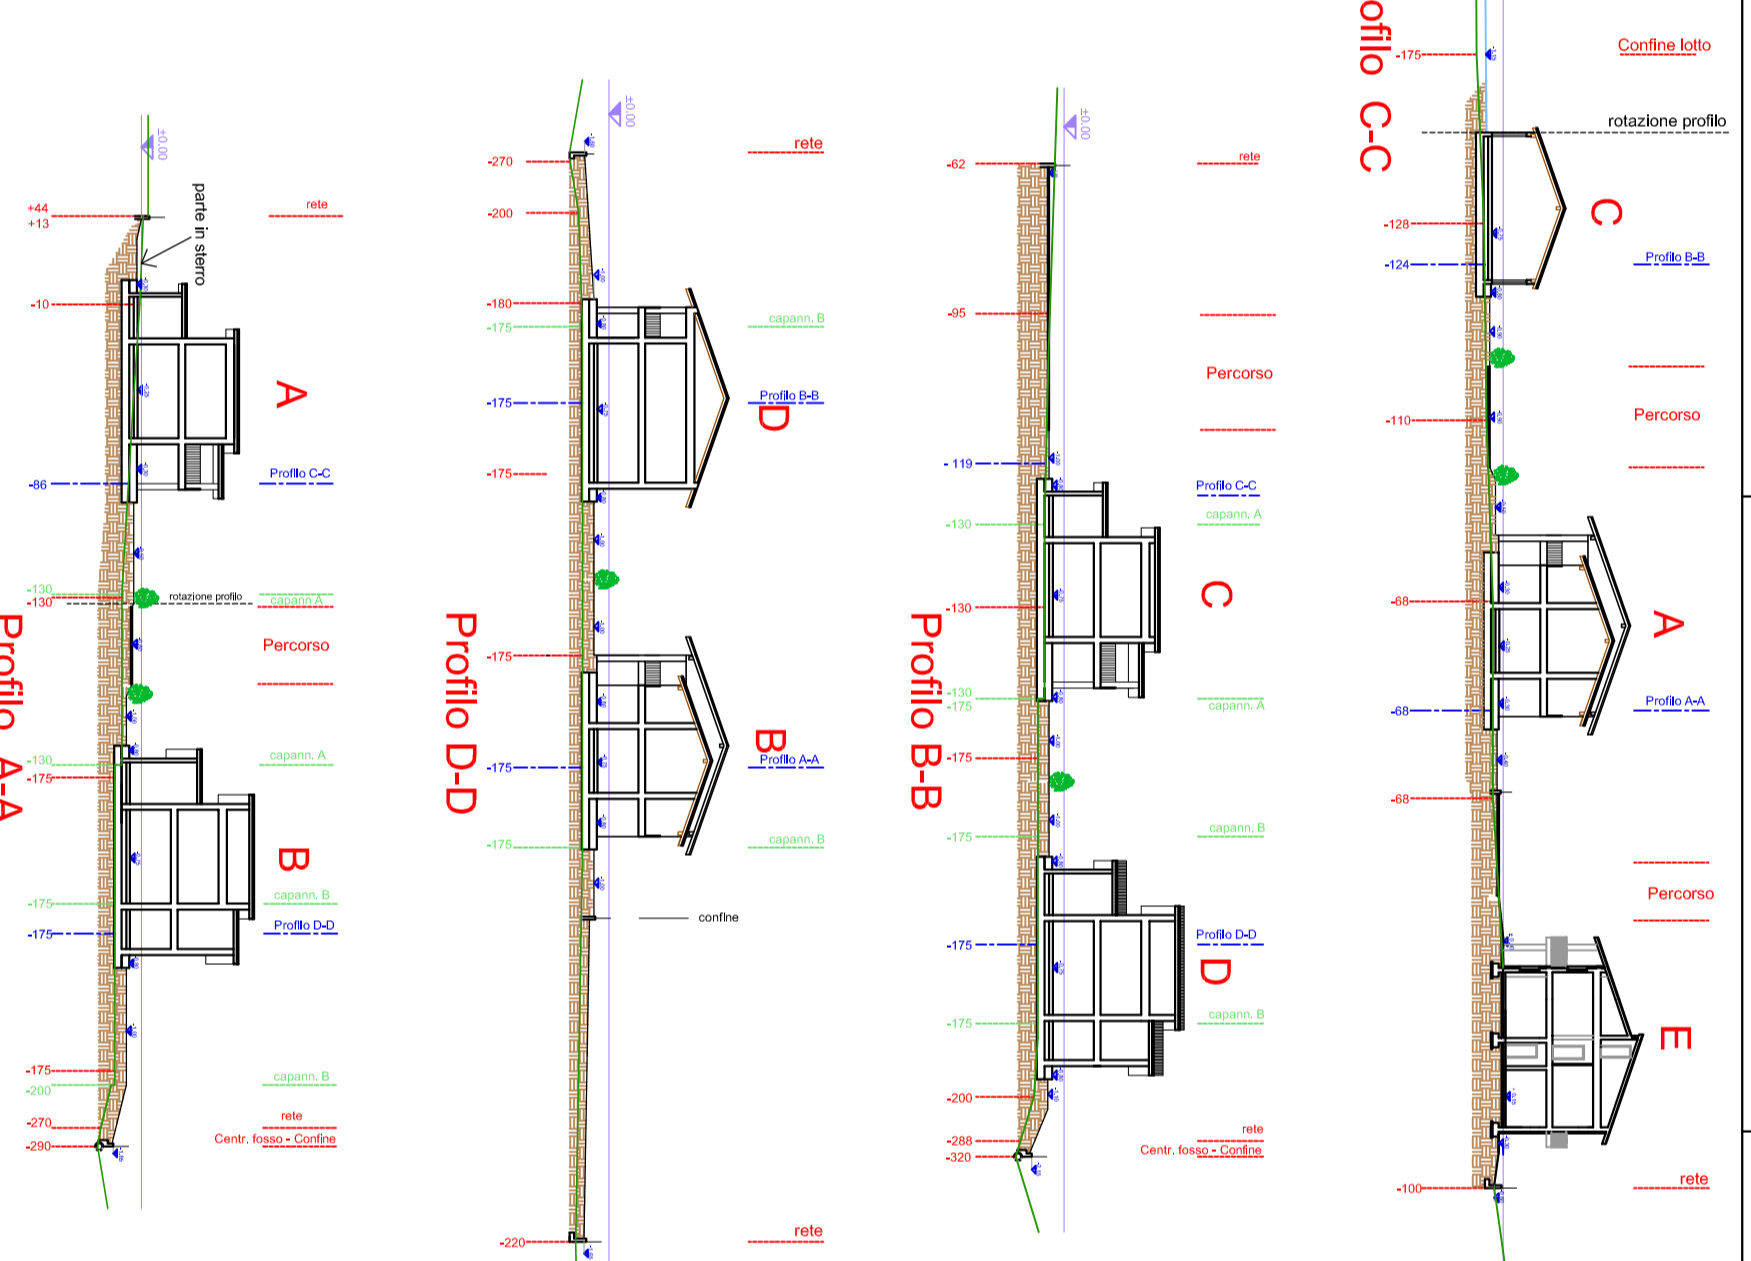




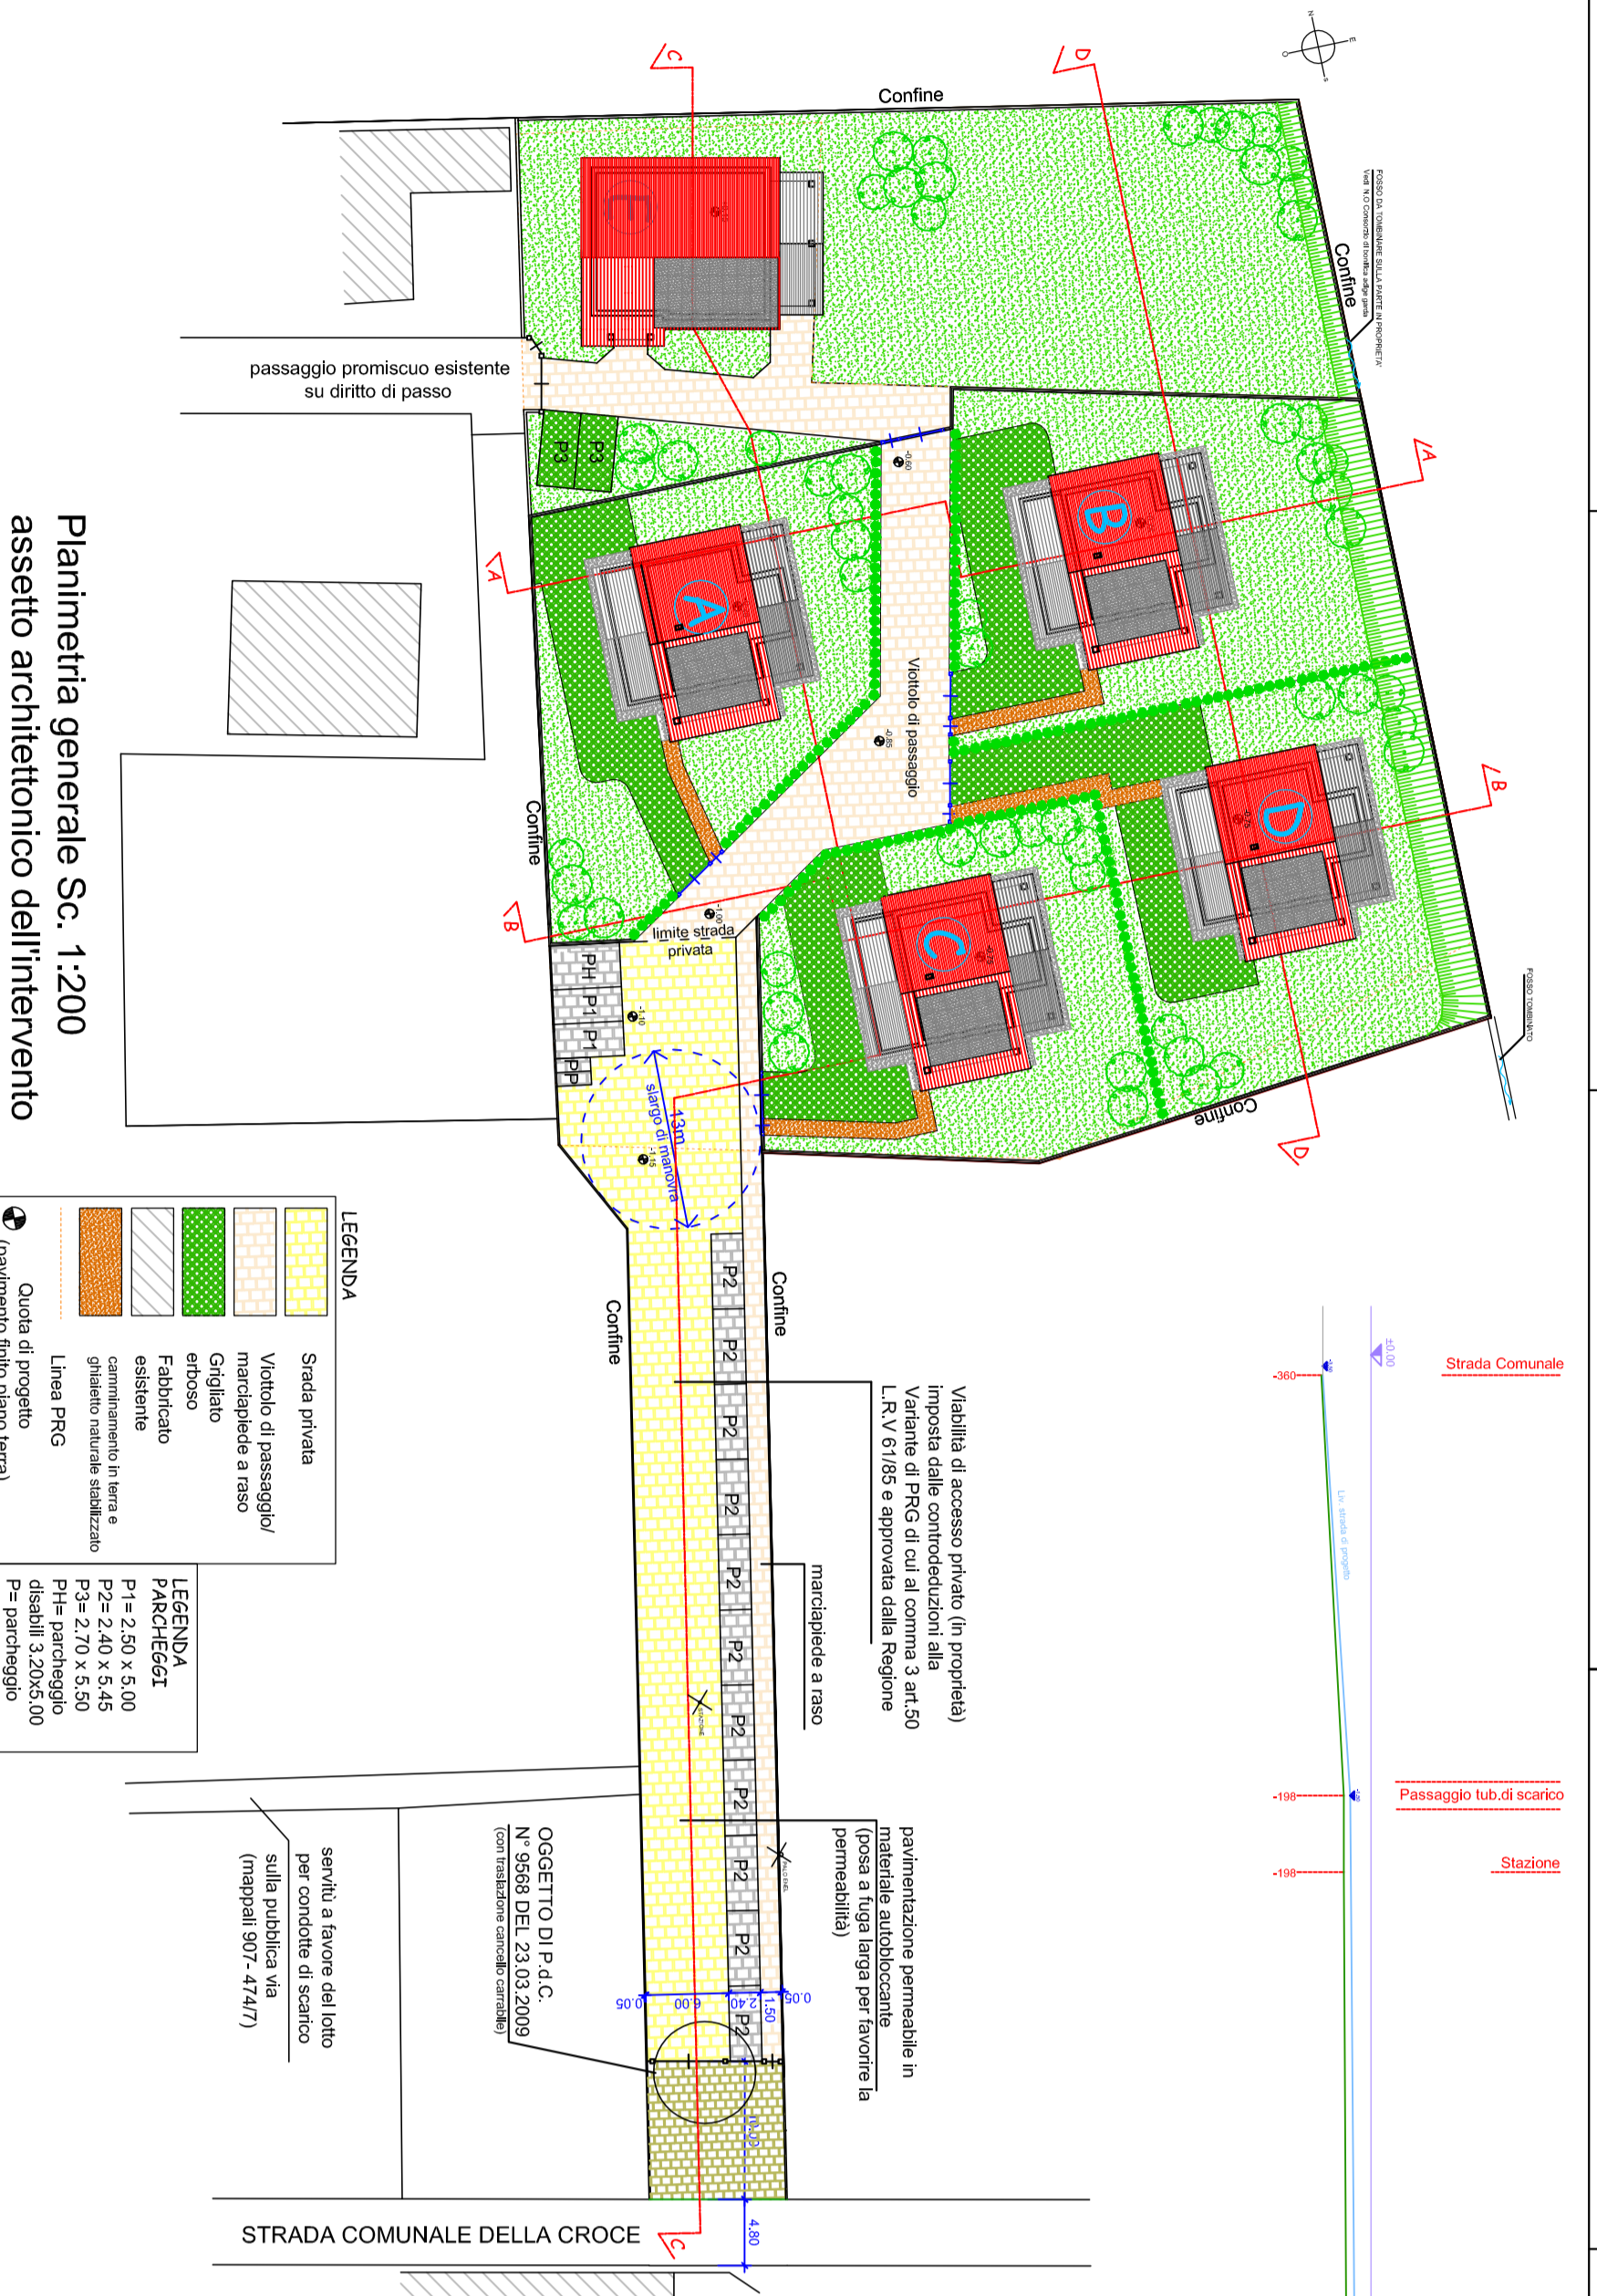

Dimostrazione
L. 13/89
